

### KORIDORY

STAV	NÁVRH

KORIDOR DOPRAVNÍ A TECHNICKÉ INFRASTRUKTURY

### HRANICE A OZNAČENÍ

STAV	NÁVRH	REZERVA

HRANICE ŘEŠENÉHO ÚZEMÍ  
 HRANICE KATASTRÁLNÍHO ÚZEMÍ  
 HRANICE ZASTAVĚNÉHO ÚZEMÍ K 15. 3. 2012  
 HRANICE A OZNAČENÍ ZASTAVITELNÝCH PLOCH  
 HRANICE A OZNAČENÍ PLOCH PŘESTAVBY  
 HRANICE A OZNAČENÍ PLOCH ÚZEMNÍCH REZERV


### TECHNICKÁ INFRASTRUKTURA

STAV	NÁVRH

ČIŠTÍRNA ODPADNÍCH VOD  
 VODNÍ ZDROJ  
 VODOJEM  
 AUTOMATICKÁ TLAKOVÁ STANICE  
 ÚPRAVNA VODY  
 DISTRIBUČNÍ TRAFOSTANICE  
 ZÁKLADNOVÁ STANICE  
 OBJEKT KOMUNIKAČNÍHO ZAŘÍZENÍ  
 STOKA SPLAŠKOVÉ KANALIZACE  
 MÍSTNÍ VODOVOD  
 VENKOVNÍ VEDENÍ ELEKTRICKÉ SÍTĚ VVN 110 KV  
 VENKOVNÍ VEDENÍ ELEKTRICKÉ SÍTĚ VN 22 KV  
 KABELOVÉ VEDENÍ ELEKTRICKÉ SÍTĚ VN 22 KV  
 DÁLKOVÝ OPTICKÝ KABEL  
 KOMUNIKAČNÍ VEDENÍ



# ÚZEMNÍ PLÁN HOŠŤÁLKOVY

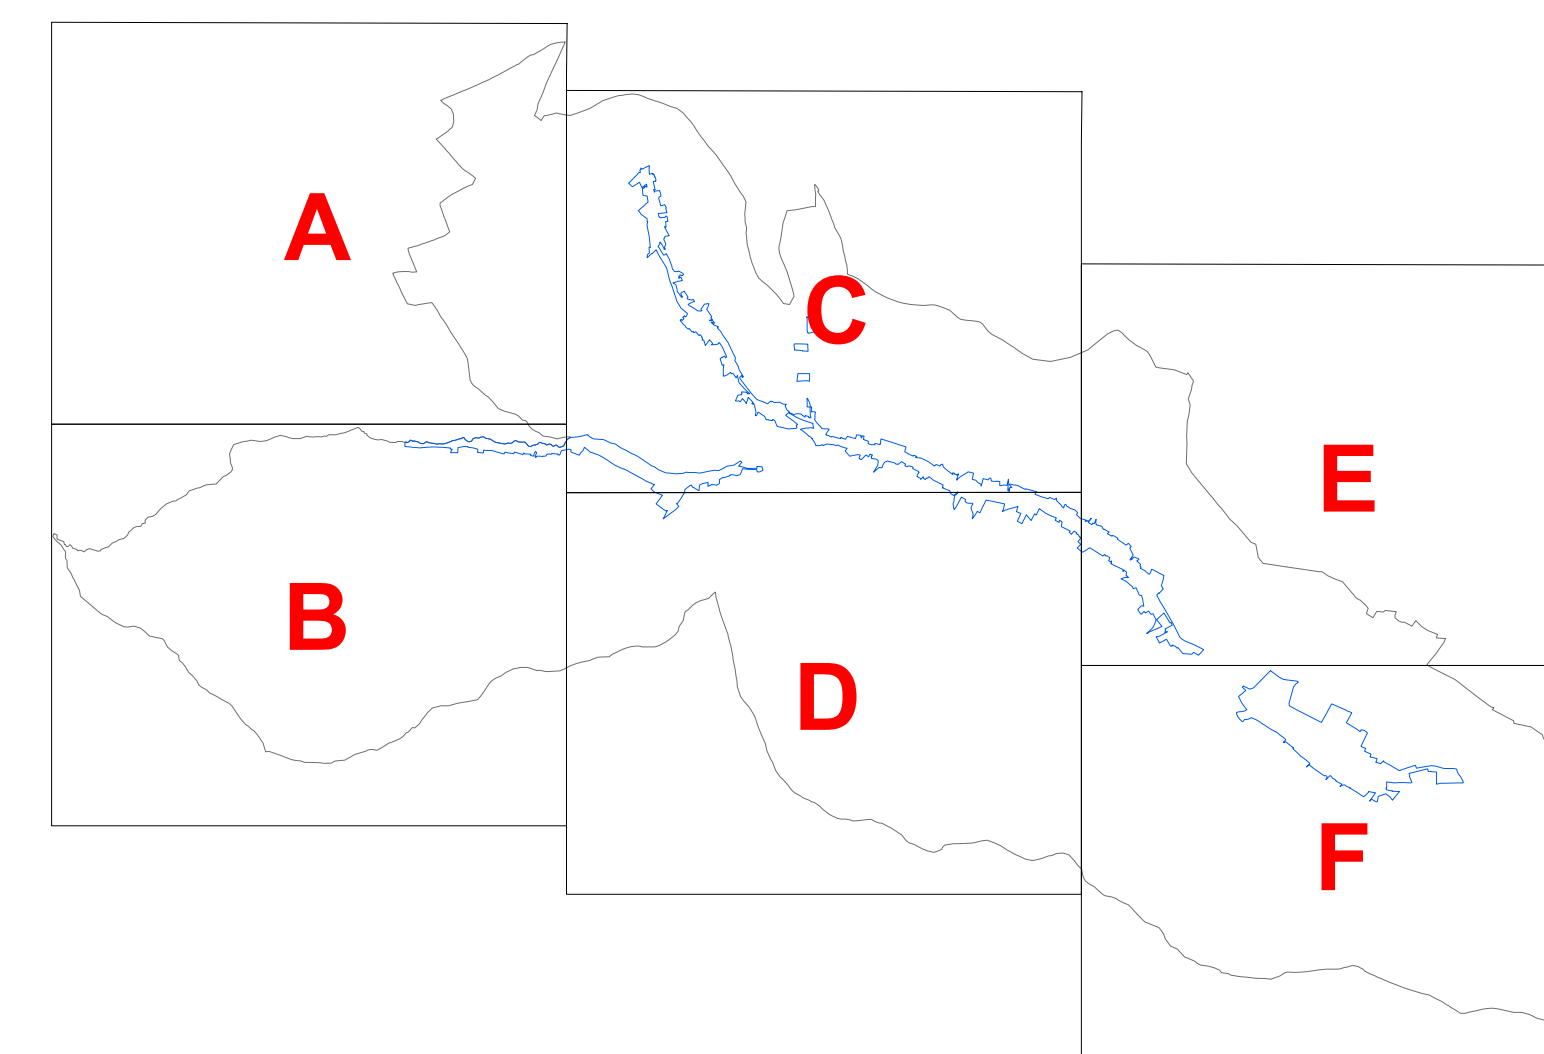

EVROPSKÁ UNIE  
EVROPSKÝ FOND PRO REGIONÁLNÍ ROZVOJ  
ŠANCE PRO VÁŠ ROZVOJ



ZPRACOVATEL	URBANISMIUS	ING. ARCH. PETR MALÝ	VODNÍ HOSPODÁŘSTVÍ	ING. LIBUŠE KUJOVÁ	ZPF, PUPFL	ING. KATARÍNA KALIVODOVÁ
EKO TOXA S.R.O.	ING. ARCH. M. ZÁHORSKÁ	PLYNOFIKACE	ING. LIBUŠE KUJOVÁ	PŘÍR. PODMÍNKY, ZP	ING. PETR ONDŘUŠKA	
	ING. ARCH. M. ZÁHORSKÝ CSC	ENERGETIKA	ING. ZDENĚK ROZSYPAL	GRAFIKA A ZPRACOVÁNÍ DAT	MGR. STANISLAV ŠTÁSTNÝ	
	DATUM	ZÁŘÍ 2013	MĚŘÍTKO	1 : 5 000	POŘIZOVATEL	MÚ KRNOV

## ÚZEMNÍ PLÁN HOŠŤÁLKOVY

VÝKRES KONCEPCE TECHNICKÉ INFRASTRUKTURY - LEGENDA

ČÍSLO VÝKRESU

1.2.e.

AUTORIZOVANÝ ARCHITEKT  
 ING. ARCH. PETR MALÝ  
 ČÍSLO AUTORIZACE ČKA: 1660