

PLOCHY S ROZDÍLNÝM ZPŮSOBEM VYUŽITÍ

PLOCHY STABILIZOVANÉ	PLOCHY ZMĚN	PLOCHY ÚZEMNÍCH REZERV	
B	B		PLOCHY BYDLENÍ
SO	SO		PLOCHY SMÍŠENÉ OBYTNÉ
RN	RN		PLOCHY REKREACE - NA PLOCHÁCH PŘÍRODNÍHO CHARAKTERU
RH	RH		PLOCHY REKREACE - PLOCHY STAVEB PRO HROMADNOU REKREACI
OV	OV		PLOCHY OBČANSKÉHO VYBAVENÍ
OS			PLOCHY OBČANSKÉHO VYBAVENÍ - TĚLOVÝCHOVNÁ A SPORTOVNÍ ZAŘÍZENÍ
DS			PLOCHY DOPRAVNÍ INFRASTRUKTURY SILNIČNÍ
TI			PLOCHY TECHNICKÉ INFRASTRUKTURY - INŽENÝRSKÉ SÍTĚ
V		(V)	PLOCHY VÝROBY A SKLADOVÁNÍ
PV	PV		PLOCHY VEŘEJNÝCH PROSTRANSTVÍ
ZV	ZV		PLOCHY VEŘEJNÝCH PROSTRANSTVÍ - VEŘEJNÁ ZELEŇ
W			PLOCHY VODNÍ A VODOHOSPODÁŘSKÉ
NZ			PLOCHY ZEMĚDĚLSKÉ
NL			PLOCHY LESNÍ
			PLOCHY PŘÍRODNÍ
NS	NS		PLOCHY SMÍŠENÉ NEZASTAVĚNÉHO ÚZEMÍ

KORIDORY

STAV	NÁVRH	
		KORIDOR DOPRAVNÍ A TECHNICKÉ INFRASTRUKTURY

HRANICE A OZNAČENÍ


STAV	NÁVRH	REZERVA	
			HRANICE ŘEŠENÉHO ÚZEMÍ
			HRANICE KATASTRÁLNÍHO ÚZEMÍ
			HRANICE ZASTAVĚNÉHO ÚZEMÍ K 15. 3. 2012
	Z01		HRANICE A OZNAČENÍ ZASTAVITELNÝCH PLOCH
	P01		HRANICE A OZNAČENÍ PLOCH PŘESTAVBY
		R01	OZNAČENÍ PLOCH ÚZEMNÍCH REZERV

ÚZEMNÍ SYSTÉM EKOLOGICKÉ STABILITY

STAV	NÁVRH	
		REGIONÁLNÍ BIOCENTRUM
		REGIONÁLNÍ BOKORIDOR
		LOKÁLNÍ BIOCENTRUM
		LOKÁLNÍ BOKORIDOR
		INTERAKČNÍ PRVEK



ÚZEMNÍ PLÁN HOŠŤÁLKOVY

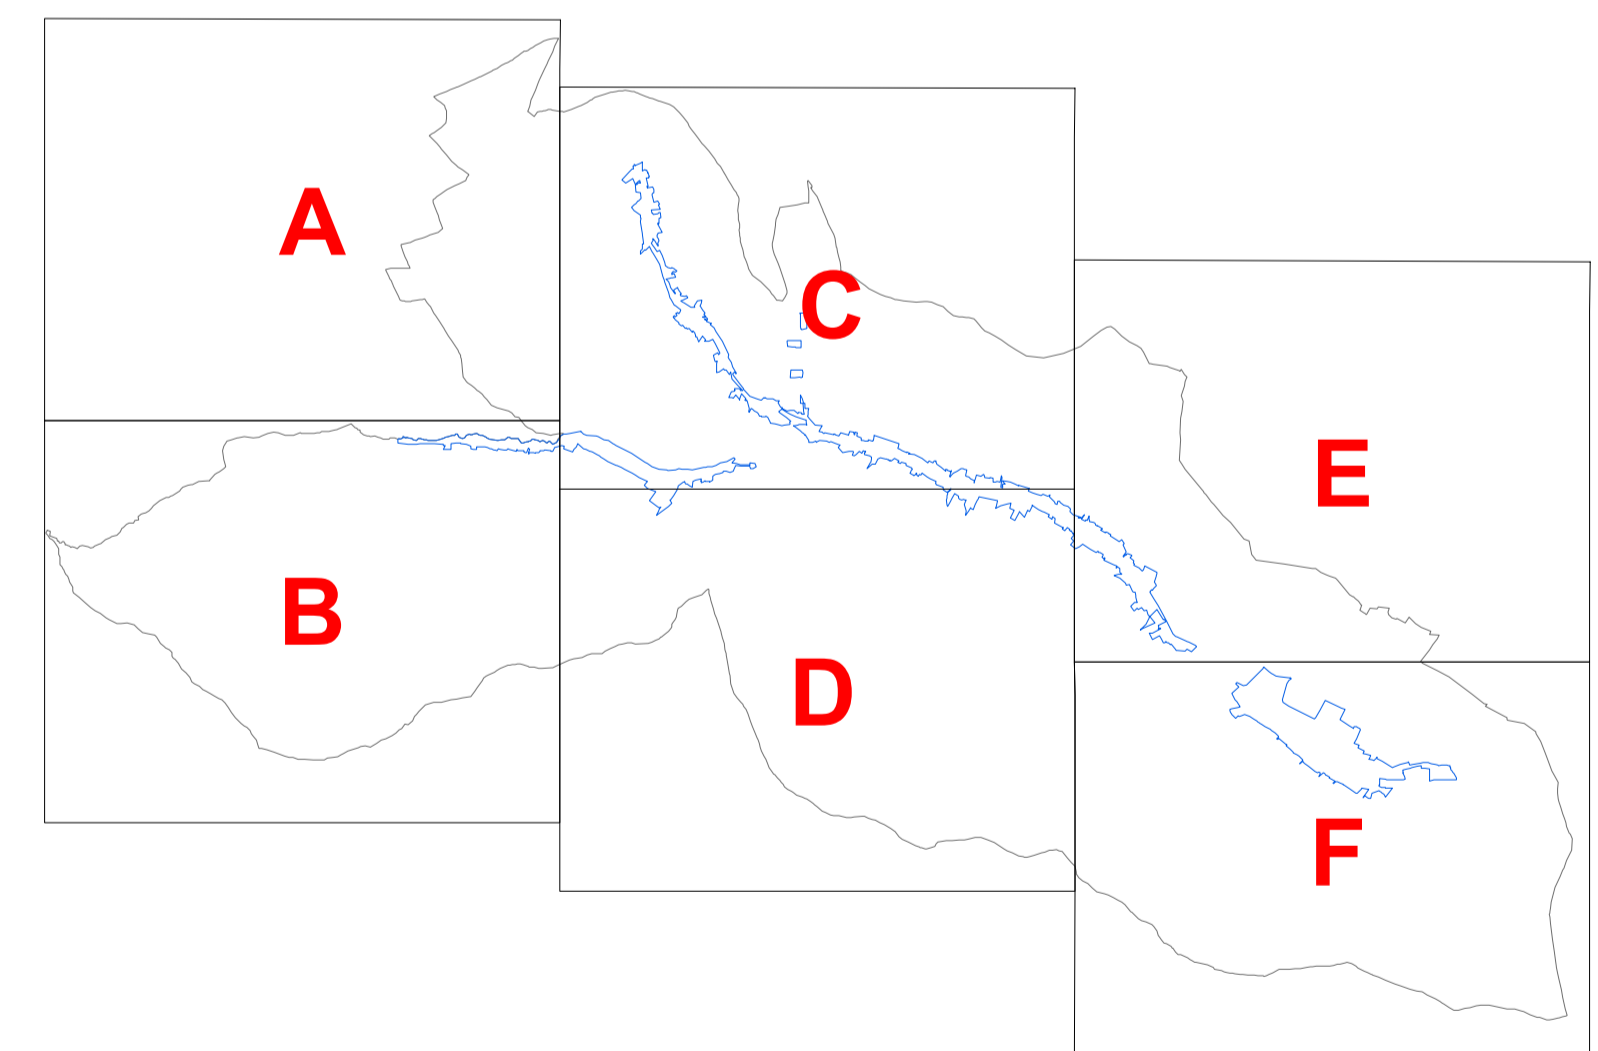

ZPRACOVATEL						
EKOTOXA S.R.O.	URBANISMUS	ING. ARCH. PETR MALÝ	VODNÍ HOSPODÁŘSTVÍ	ING. LIBUŠE KUJOVÁ	ZPF, PUPPL	ING. K. PLAČEK, J. VAŇKOVÁ
	DOPRAVA	ING. ARCH. M. ZÁHORSKÁ	ENERGETIKA	ING. LIBUŠE KUJOVÁ	PŘÍR. PODMÍNKY ŽP	ING. PETR ONDŘUŠKA
	DATUM	ZÁŘÍ 2013	MĚŘÍTKO	1 : 5 000	POŘIZOVATEL	MÚ KRNOV

ÚZEMNÍ PLÁN HOŠŤÁLKOVY

HLAVNÍ VÝKRES - LEGENDA

ČÍSLO VÝKRESU

I.2.b.

AUTORIZOVANÝ ARCHITEKT
ING. ARCH. PETR MALÝ
ČÍSLO AUTORIZACE ČXA: 1660