


ZMĚNA Č. 1 ÚZEMNÍHO PLÁNU HOŠŤÁLKOVY

ÚPRAVA PO SPOLEČNÉM JEDNÁNÍ

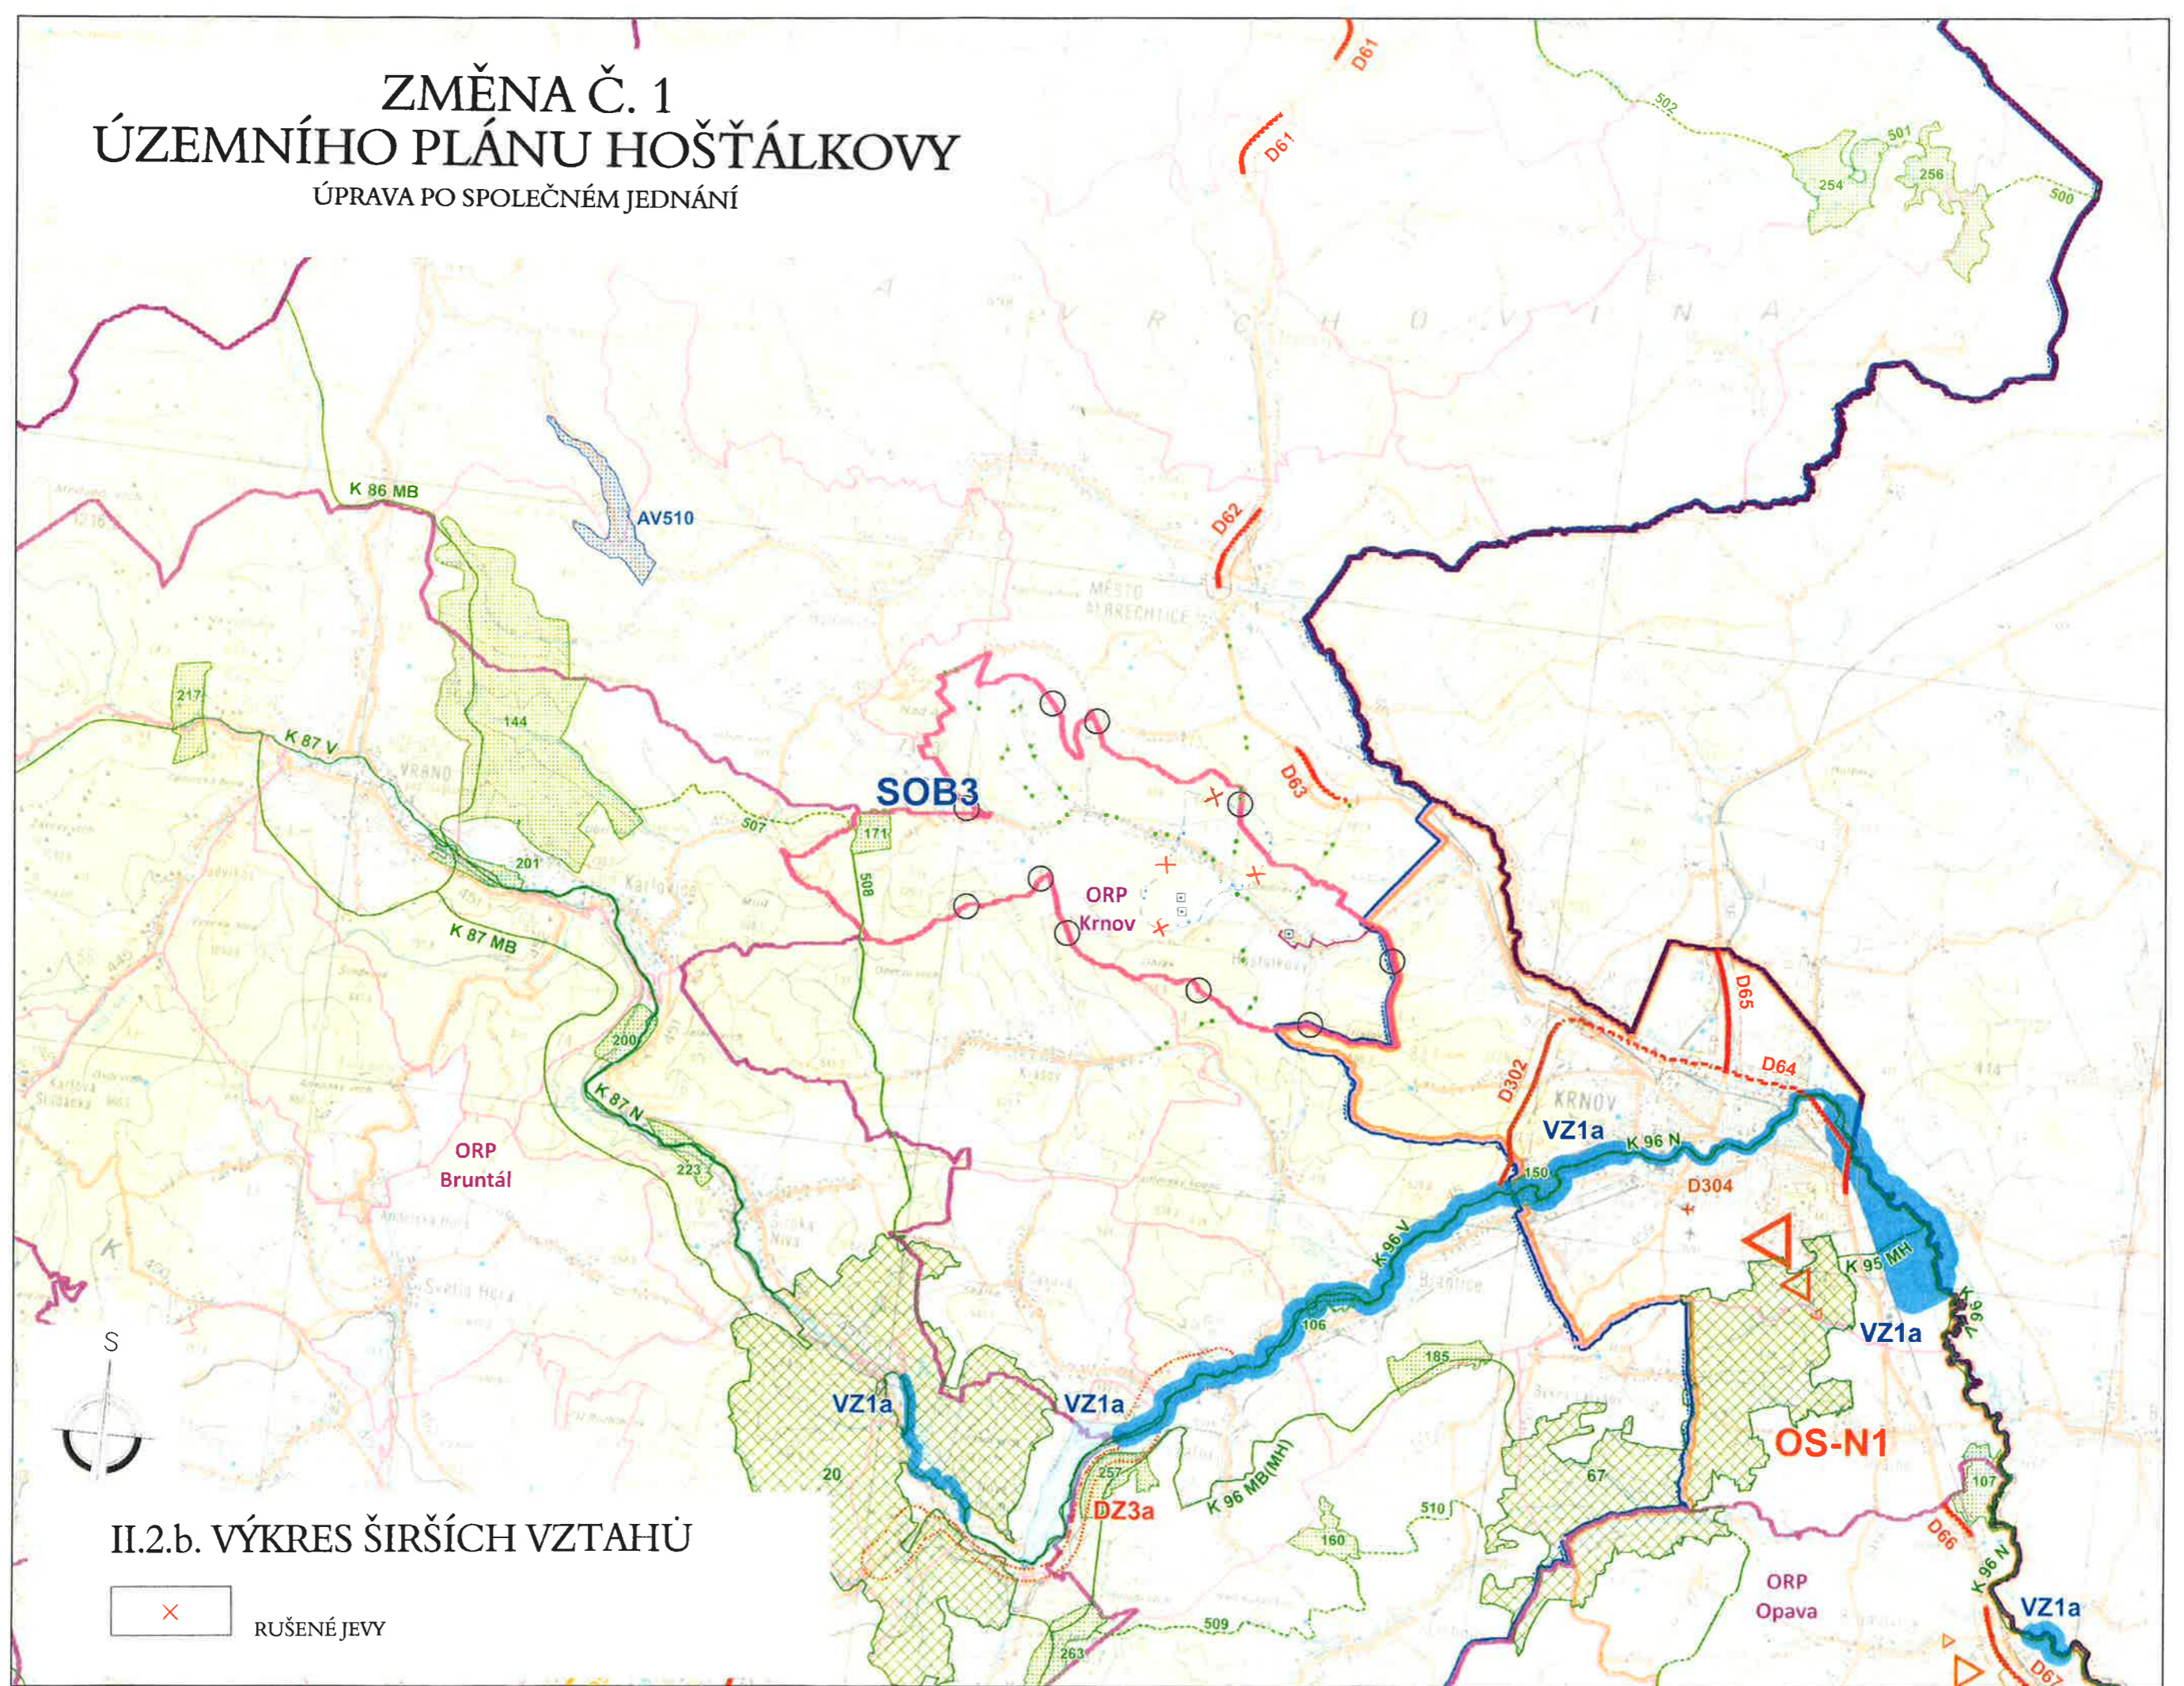

II.2.b. VÝKRES ŠIRŠÍCH VZTAHŮ