




ÚZEMNÍ PLÁN HOŠŤÁLKOVY

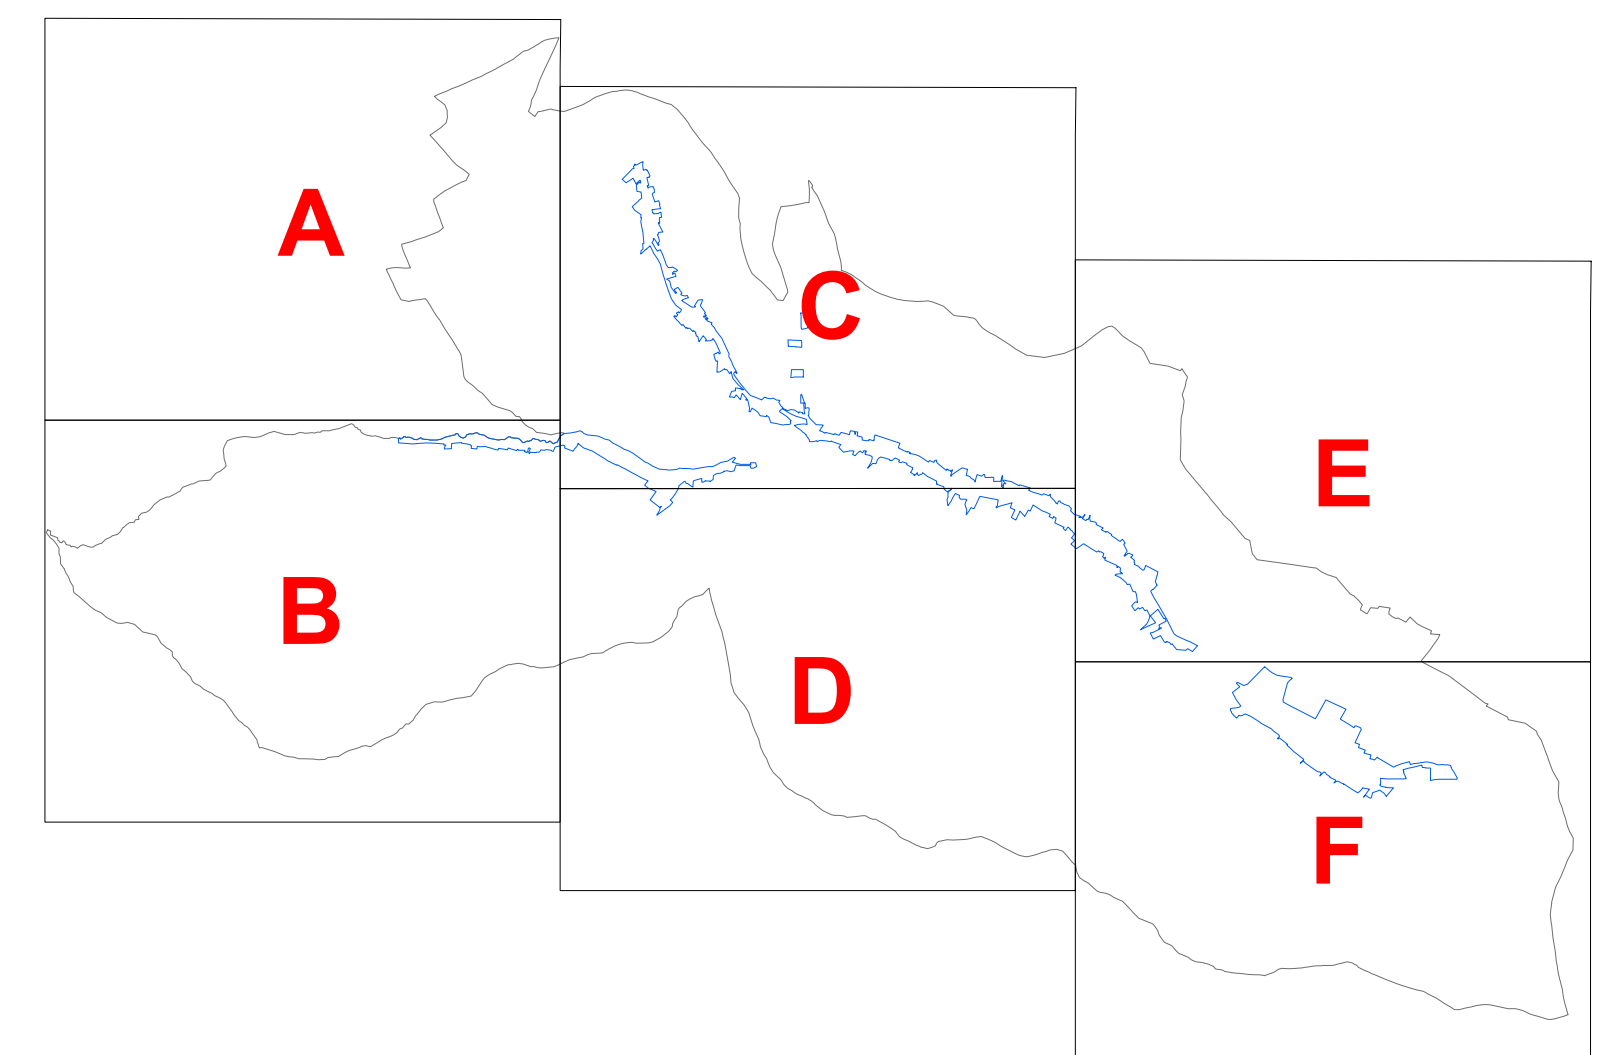

KORIDORY

STAV	NÁVRH

KORIDOR DOPRAVNÍ A TECHNICKÉ INFRASTRUKTURY

HRANICE A OZNAČENÍ

STAV	NÁVRH	REZERVA

HRANICE ŘEŠENÉHO ÚZEMÍ
HRANICE KATASTRÁLNÍHO ÚZEMÍ
HRANICE ZASTAVĚNÉHO ÚZEMÍ K 15. 3. 2012
HRANICE A OZNAČENÍ ZASTAVITELNÝCH PLOCH
HRANICE A OZNAČENÍ PLOCH PŘESTAVBY
HRANICE A OZNAČENÍ PLOCH ÚZEMNÍCH REZERV

DOPRAVNÍ INFRASTRUKTURA

STAV	NÁVRH

SILNICE III. TŘÍDY
MÍSTNÍ KOMUNIKACE
ÚČELOVÁ KOMUNIKACE
CHODNÍK
CYKLOTRASA



EVROPSKÁ UNIE
EVROPSKÝ FOND PRO REGIONÁLNÍ ROZVOJ
ŠANCE PRO VÁŠ ROZVOJ



ZPRACOVATEL	URBANISMUS	ING. ARCH. PETR MALÝ	VODNÍ HOSPODÁŘSTVÍ	ING. LIBUŠE KUJOVÁ	ZPF, PUPFL	ING. KATARÍNA KALIVODOVÁ
EKO TOXA S.R.O.	ING. ARCH. M. ZÁHORSKÁ	PLYNOFIKACE	ING. LIBUŠE KUJOVÁ	PŘÍR. PODMÍNKY, ZP	ING. PETR ONDŘUŠKA	
ekotoxa	ING. ARCH. M. ZÁHORSKÝ CSC	ENERGETIKA	ING. ZDENĚK ROZSYPAL	GRAFIKA A ZPRACOVÁNÍ DAT	MGR. STANISLAV ŠTÁSTNÝ	
DATUM	ZÁŘÍ 2013	MĚŘÍTKO	1 : 5 000	PORIZOVATEL	MÚ KRNOV	

ÚZEMNÍ PLÁN HOŠŤÁLKOVY

VÝKRES KONCEPCE DOPRAVNÍ INFRASTRUKTURY - LEGENDA

ČÍSLO VÝKRESU

I.2.d.

AUTORIZOVANÝ ARCHITEKT
ING. ARCH. PETR MALÝ
ČÍSLO AUTORIZACE ČKA: 1660