



ÚZEMNÍ PLÁN HOŠŤÁLKOVY

HRANICE A OZNAČENÍ

STAV	NÁVRH	REZERVA

HRANICE ŘEŠENÉHO ÚZEMÍ


HRANICE KATASTRÁLNÍHO ÚZEMÍ

HRANICE ZASTAVĚNÉHO ÚZEMÍ K 15. 3. 2012

HRANICE A OZNAČENÍ ZASTAVITELNÝCH PLOCH

HRANICE A OZNAČENÍ PLOCH PŘESTAVBY

HRANICE A OZNAČENÍ PLOCH ÚZEMNÍCH REZERV

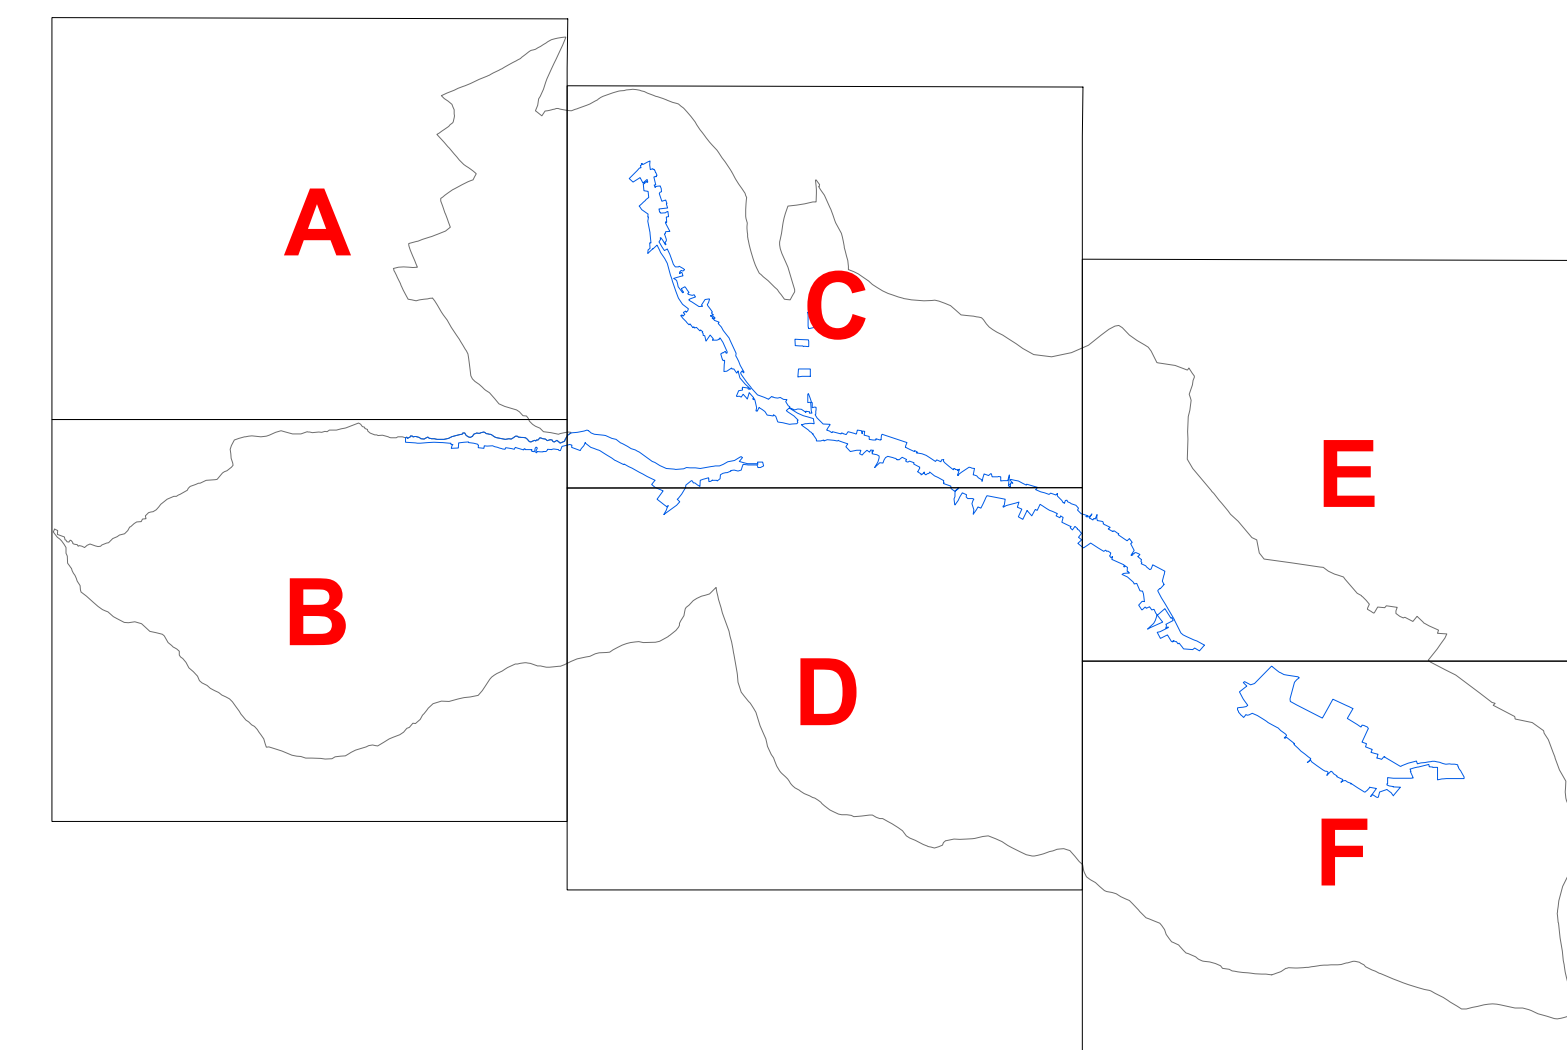

EVROPSKÁ UNIE
EVROPSKÝ FOND PRO REGIONÁLNÍ ROZVOJ
ŠANCE PRO VÁŠ ROZVOJ



ZPRACOVATEL	URBANISMUS	ING. ARCH. PETR MALÝ	VODNÍ HOSPODÁŘSTVÍ	ING. LIBUŠE KUJOVÁ	ZPF, PUPPL	ING. KATARÍNA KALIVODOVÁ
EKOTOKA S.R.O.	ING. ARCH. M. ZÁHORSKÁ	PLNOFUNKCE	ING. LIBUŠE KUJOVÁ	PŘÍR. PODMÍNKY, ZP	ING. PETR ONDŘUŠKA	
ekotoka	ING. ARCH. M. ZÁHORSKÝ CSC	ENERGETIKA	ING. ZDENĚK ROZSYPAL	GRAFIKA A ZPRACOVÁNÍ DAT	MGR. STANISLAV ŠTASTNÝ	
DATUM	ZÁŘÍ 2013	MĚŘÍTKO	1 : 5 000	POŘIZOVATEL	MÚ KRNOV	

ÚZEMNÍ PLÁN HOŠŤÁLKOVY

VÝKRES ZÁKLADNÍHO ČLENĚNÍ ÚZEMÍ - LEGENDA

ČÍSLO VÝKRESU

I.2.a.

AUTORIZOVANÝ ARCHITEKT
ING. ARCH. PETR MALÝ
ČÍSLO AUTORIZACE ČXA: 1660